


**TERMINAL- CABLE DE GUARDA
DISPOSICIÓN VERTICAL, SIN BAYONETA**

CÓDIGO: **RA2-713** REV. **0**

DIBUJÓ: FELIPE MARTÍNEZ REVISÓ: UNIDAD N&E

APROBÓ: CET FECHA: 2013/12/21

CENTRO DE EXCELENCIA TÉCNICA
UNIDAD NORMALIZACIÓN Y ESPECIFICACIONES

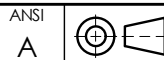


ESCALA:
1:15

MEDIDAS:
mm

PLATAFORMA:
INV-IDW

PLANO:
1 DE 3

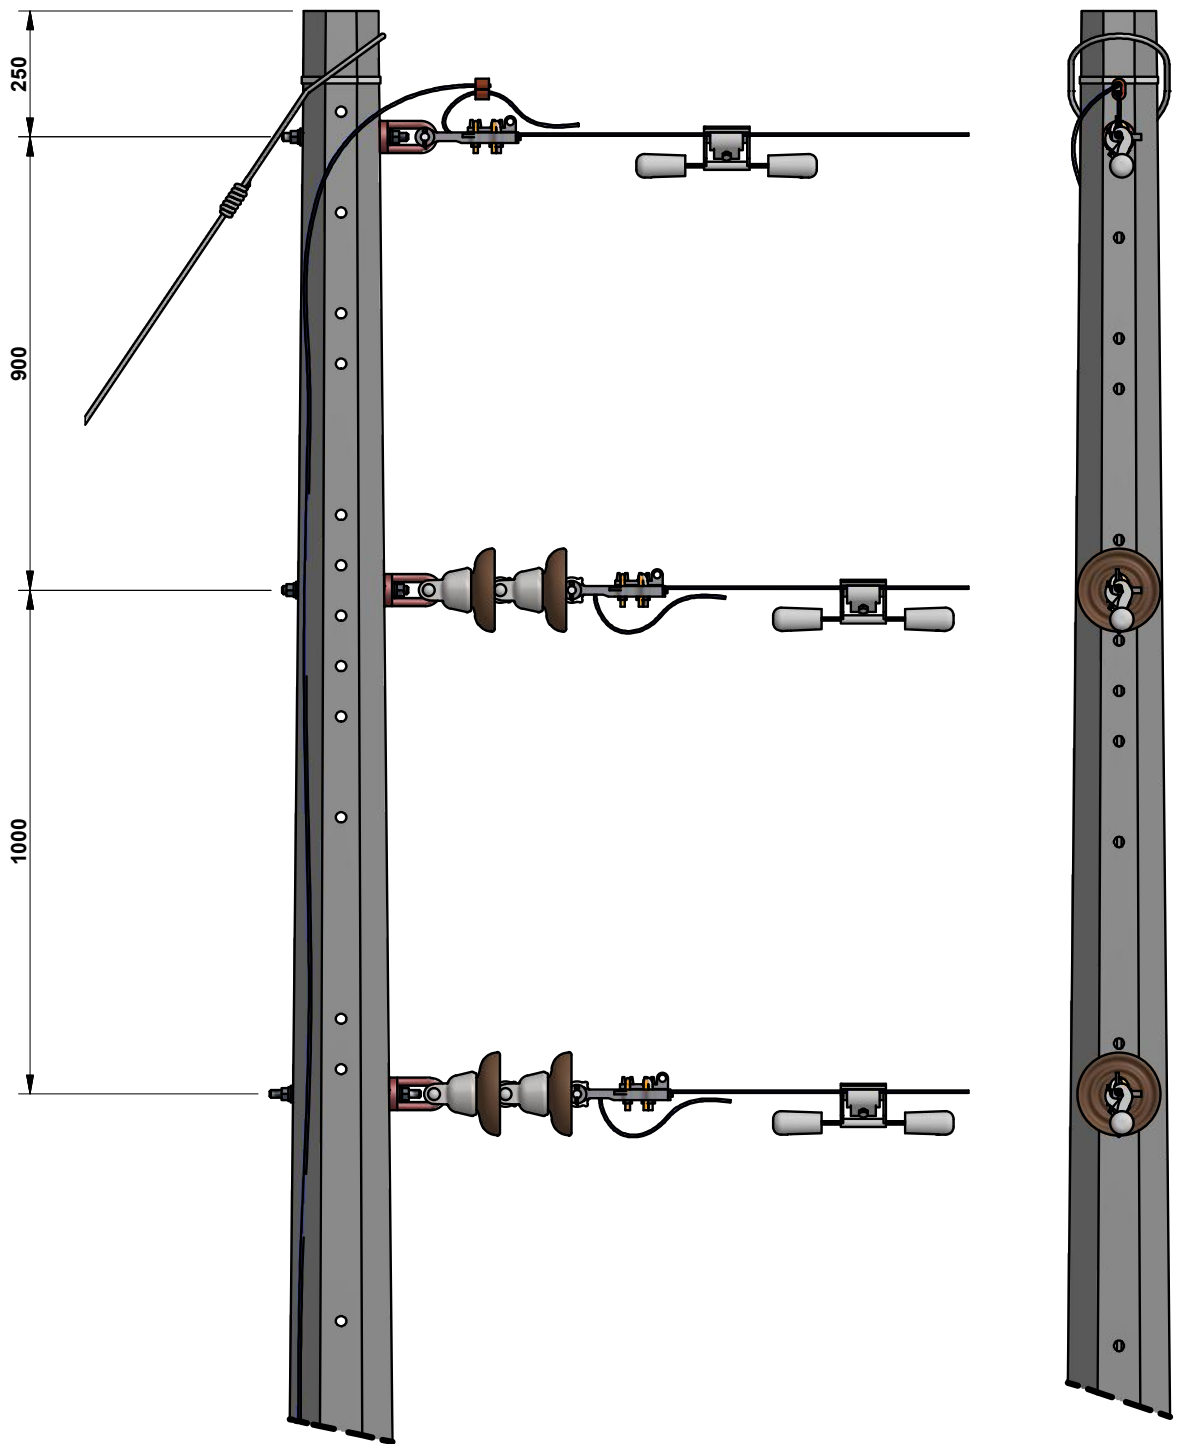


**TERMINAL- CABLE DE GUARDA
DISPOSICIÓN VERTICAL, SIN BAYONETA**

CÓDIGO: **RA2-713** REV. **0**

DIBUJÓ: FELIPE MARTÍNEZ REVISÓ: UNIDAD N&E

APROBÓ: CET FECHA: 2013/12/21

CENTRO DE EXCELENCIA TÉCNICA
UNIDAD NORMALIZACIÓN Y ESPECIFICACIONES

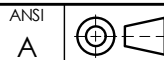

ESCALA:
1:15

MEDIDAS:
mm


PLATAFORMA:
INV-IDW

PLANO:
2 DE 3

| LISTA DE MATERIALES | | | | | |
|---------------------|-------|---|------------|-------------------|---------------|
| CÓD. NEMOTÉCNICO | CANT. | DESCRIPCIÓN | REFERENCIA | COD. OW-INVERSIÓN | COD. OW-COSTO |
| POC12 | 1 | POSTE CONCRETO 12m OCTOGONAL | RA7-035 | 91159 | 59345 |
| ASP15 | 4 | AISLADOR SUSPENSION 13,2 KV 165 mm | RA7-011 | 92237 | 1611 |
| GrTTR | 3 | GRAPA TERMINAL TIPO RECTA | RA7-024 | 92458 | 71512 |
| AmrVG | 3 | AMORTIGUADOR GRANDE | RA7-029 | 92479 | 84369 |
| CnCDC | 1 | CONECTOR COMPRESION DERIVACION EN C COBRE | RA7-030 | 92241 | 7702 |
| TKOj4 | 3 | TUERCA DE OJO 5/8 in | RA7-003 | 92279 | 10999 |
| PEPTO | 2 | PERNO ESPACIADOR 15.9 x 254 mm | RA7-001 | 92223 | 1341 |
| PEPTO | 1 | PERNO ESPACIADOR 15.9 x 305 mm | RA7-001 | 92224 | 1342 |
| ZM1/2 | 1 | ZUNCHOS METALICOS | N/A | 93034 | 92686 |
| VIC01 | 1 | VIENTO POSTE 12m | RA6-001 | N/A | N/A |

NOTAS:

1. Dimensiones en milímetros.
2. Para zonas contaminadas o zonas costeras utilizar aislador de suspensión 165 mm adicional por fase.
3. En zonas contaminadas o zonas costeras utilizar poste en resina o plástico reforzado en fibra de vidrio RA7-036.
4. En zonas contaminadas o zonas costeras emplear accesorios de acero inoxidable o en acero recubierto de cobre, según norma RA7 -001. Los pernos y tornillos podrían ser además de acero recubierto de cobre o recubrimiento orgánico metálico.

| | | | | | |
|---|---|----------------------------|-----------------------|------------------------|------------------|
|  | TERMINAL- CABLE DE GUARDA DISPOSICIÓN VERTICAL, SIN BAYONETA | CÓDIGO: RA2-713 | | REV. 0 | |
| | | DIBUJÓ: FELIPE MARTÍNEZ | REVISÓ: UNIDAD N&E | | |
| | | APROBÓ: CET | FECHA: 2013/12/21 | | |
| CENTRO DE EXCELENCIA TÉCNICA UNIDAD NORMALIZACIÓN Y ESPECIFICACIONES | ANSI A | ESCALA: N/A | MEDIDAS: mm | PLATAFORMA: INV-IDW | PLANO: 3 DE 3 |