

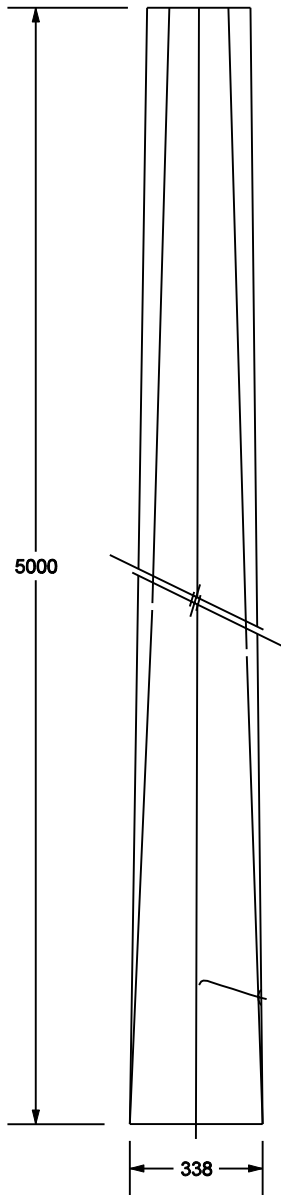
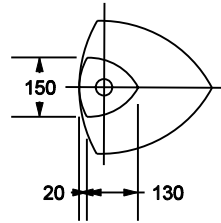


VISTA SUPERIOR POSTE

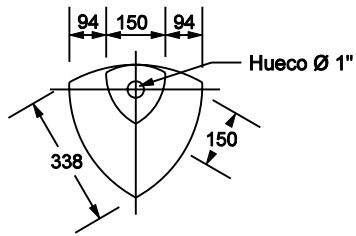


VISTA FRONTAL

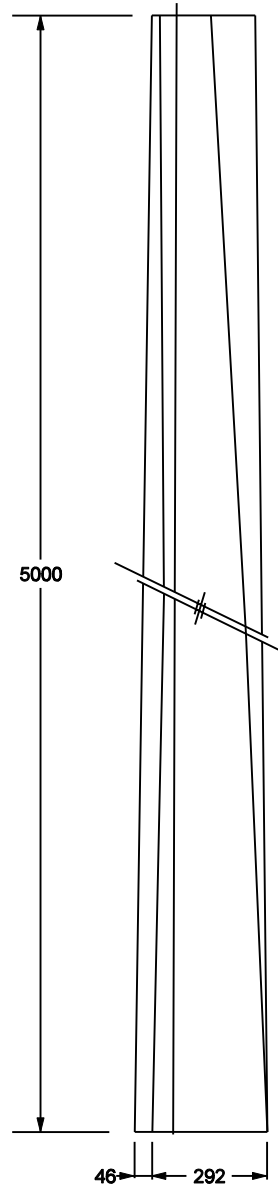

VISTA LATERAL

VISTA INFERIOR POSTE

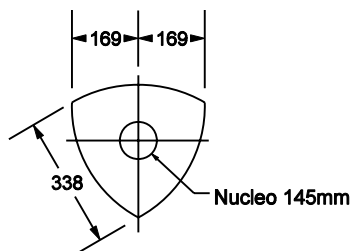

NOTA:
- La placa de identificación se ubicará en el centro de gravedad del poste con el fin de facilitar la izada del mismo y evitar su ruptura.

PRIMERA EDICIÓN:
DICIEMBRE - 2002


DIBUJÓ:
CENTRO DE INFORMACIÓN REDES ENERGÍA

APROBÓ:
SUBGERENCIA REDES DISTRIBUCIÓN


ÚLTIMA PUBLICACIÓN:
SEPTIEMBRE - 2011

REVISÓ:
ÁREA INGENIERÍA DISTRIBUCIÓN


SECCION POSTE EN CONCRETO

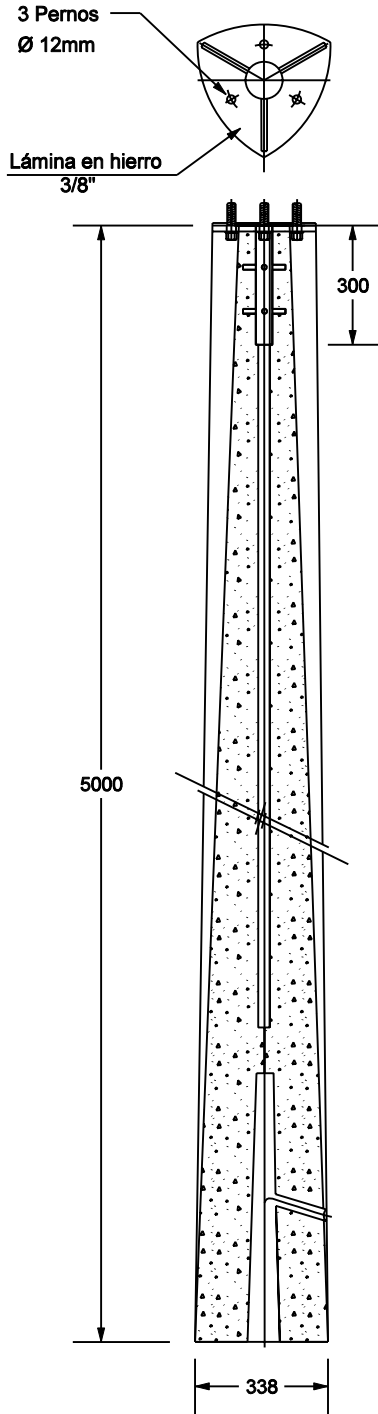

REFUERZO POSTE EN CONCRETO

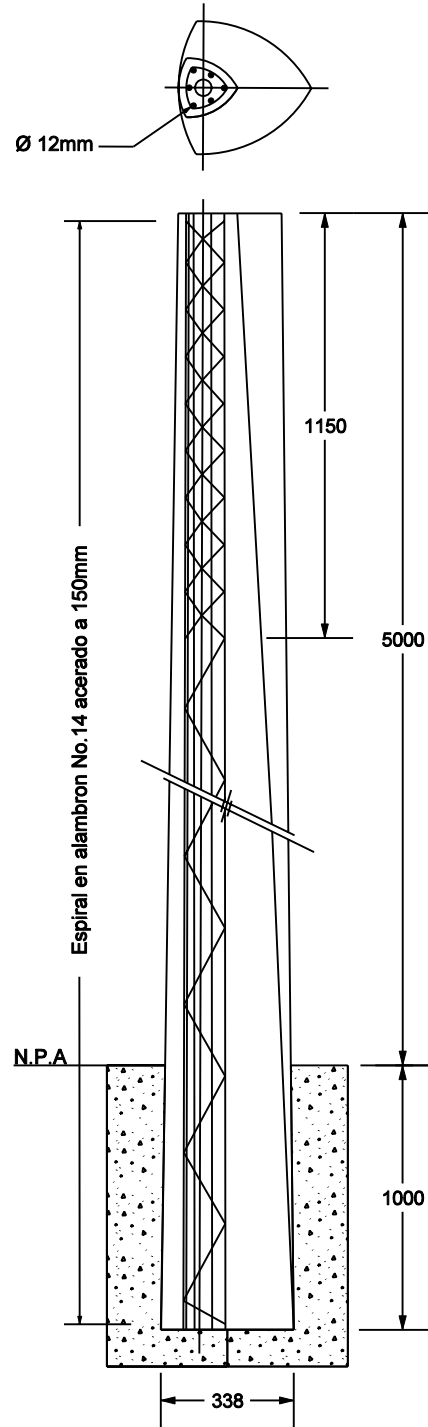

REFUERZO PLANTA INFERIOR

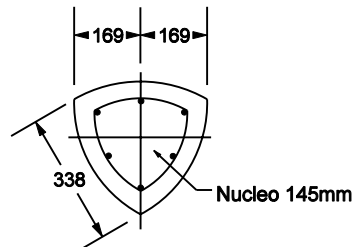

NOTA:
- Distancias en mm.

PRIMERA EDICIÓN:
DICIEMBRE - 2002

DIBUJÓ:
CENTRO DE INFORMACIÓN REDES ENERGÍA

APROBÓ:
SUBGERENCIA REDES DISTRIBUCIÓN

ÚLTIMA PUBLICACIÓN:
SEPTIEMBRE - 2011

REVISÓ:
ÁREA INGENIERÍA DISTRIBUCIÓN